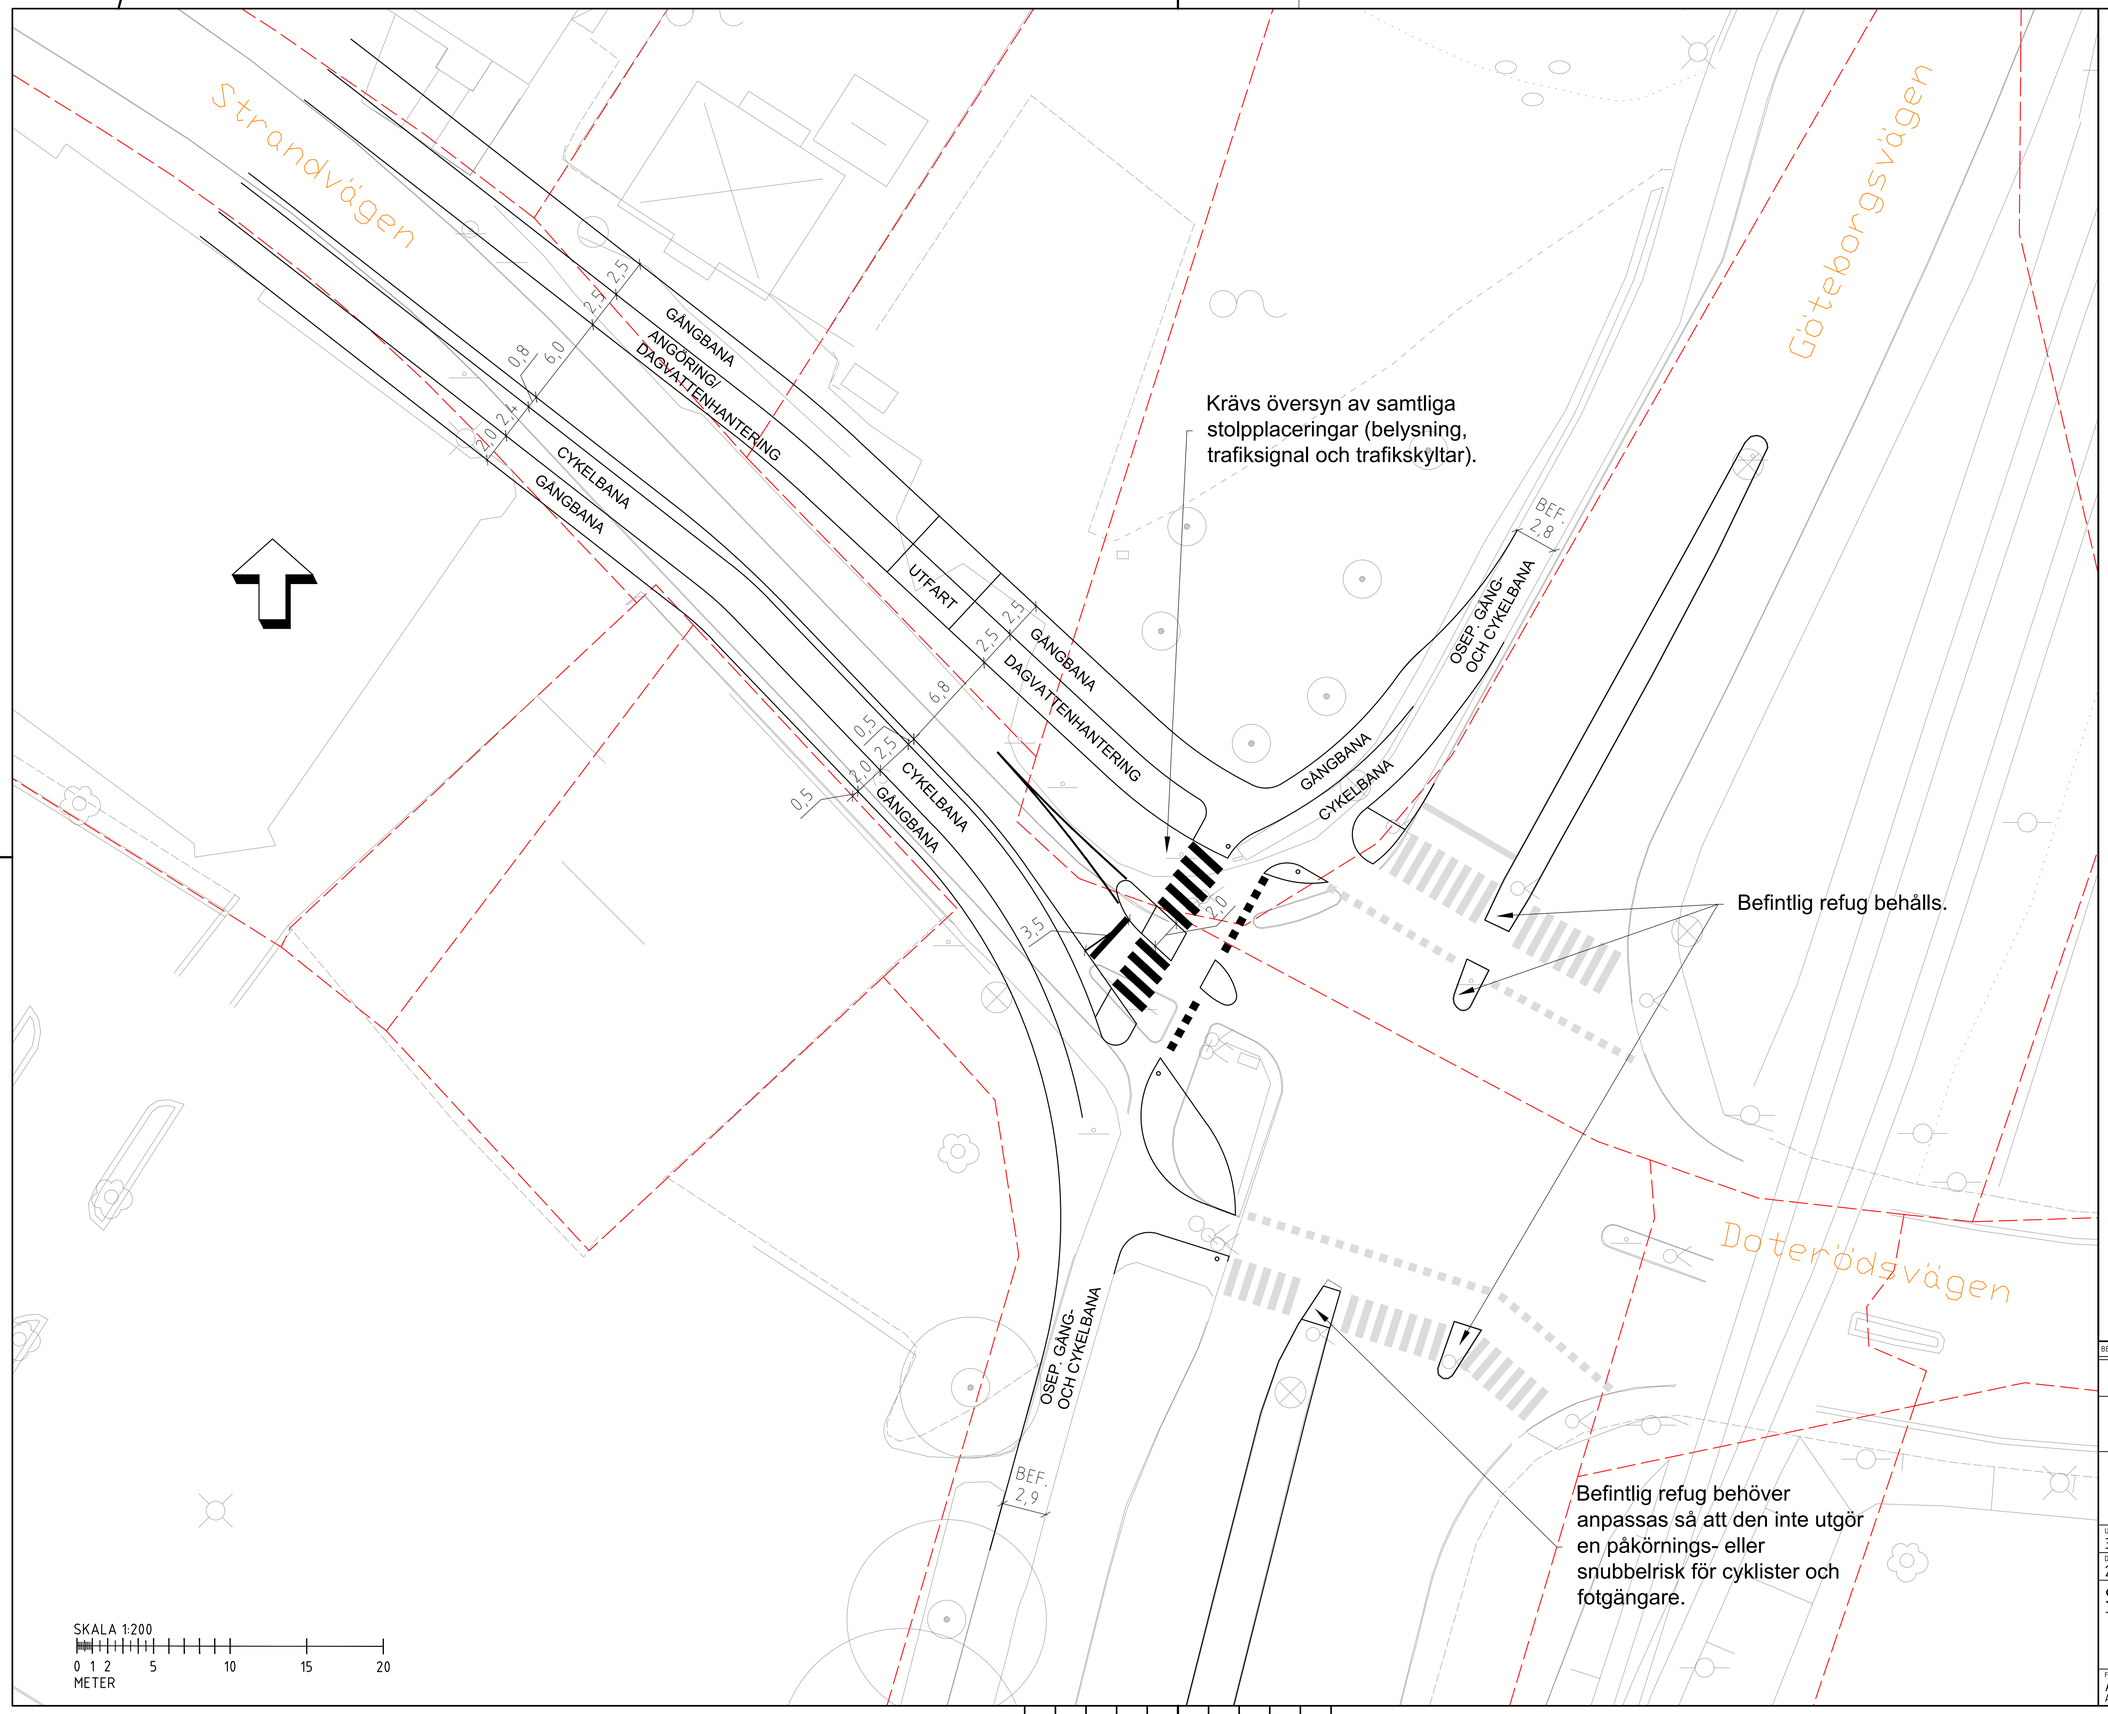

BET	ANT	ÄNDRINGEN AVSER	SIGN	DATUM

STENUNGSUNDS KOMMUN

SWECO
SWECO.SE 08 - 695 60 00

UPPDRAG NR	RITAD/KONSTR. AV	HANDLAGGARE
30079354	C THIEL	
DATUM	GRANSKAD AV	ANSVARIG
20240920		C THIEL

STRANDVÄGEN, JUSTERING
TRAFIKFÖRSLAG

FORMAT/SKALA	NUMMER	BET
A1 1:200 A3 1:400	01	

Ritning: \\Sestofs010\projekt\22709\30079354_StrandvEgen_justering_Trafikutredning\000\08_Arbetsmaterial_ritn\03_Ritdet\Trafik\Prslag justering.dwg Skapad av: Thiel, Christina 2024 9 20 13:22