


Illustrationsplan, Skala 1:500 (A2)

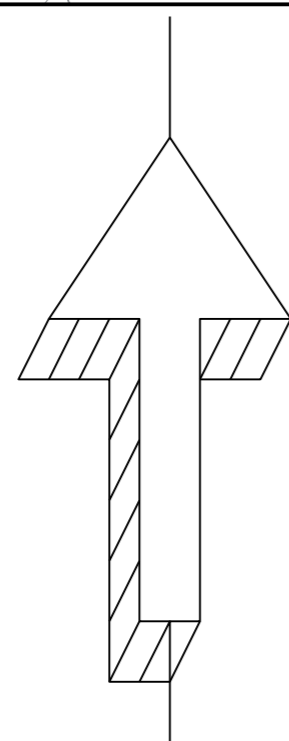


- Ny byggnad
- Befintlig byggnad
- III, VIII Antal våningar

Till planen hör:	<input checked="" type="checkbox"/> Planbeskrivning	<input checked="" type="checkbox"/> Granskningsutlåtande
<input type="checkbox"/> Planprogram	<input type="checkbox"/> Miljökonsekvensbeskrivning	<input type="checkbox"/> Gestaltungsprogram
<input type="checkbox"/> Samrådsredogörelse program	<input checked="" type="checkbox"/> Fastighetsförteckning	<input type="checkbox"/> Kvalitetsprogram
<input type="checkbox"/>	<input checked="" type="checkbox"/> Samrådsredogörelse	<input checked="" type="checkbox"/> Illustration

Detaljplan för

Kopper 2:16 m.fl.

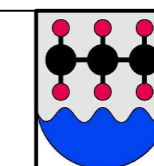

Stenungsunds kommun

Stenungsunds kommun	Västra Götalands län	Beslutsdatum	Instans
Antagandehandling		Godkännande	
		Antagande	
Upprättad 2019-11-04	Reviderad 2020-11-30	Laga kraft	
Anders Dahlgren Planarkitekt	Therese Brattfors Exploateringsingenjör		

