


PLANKARTA

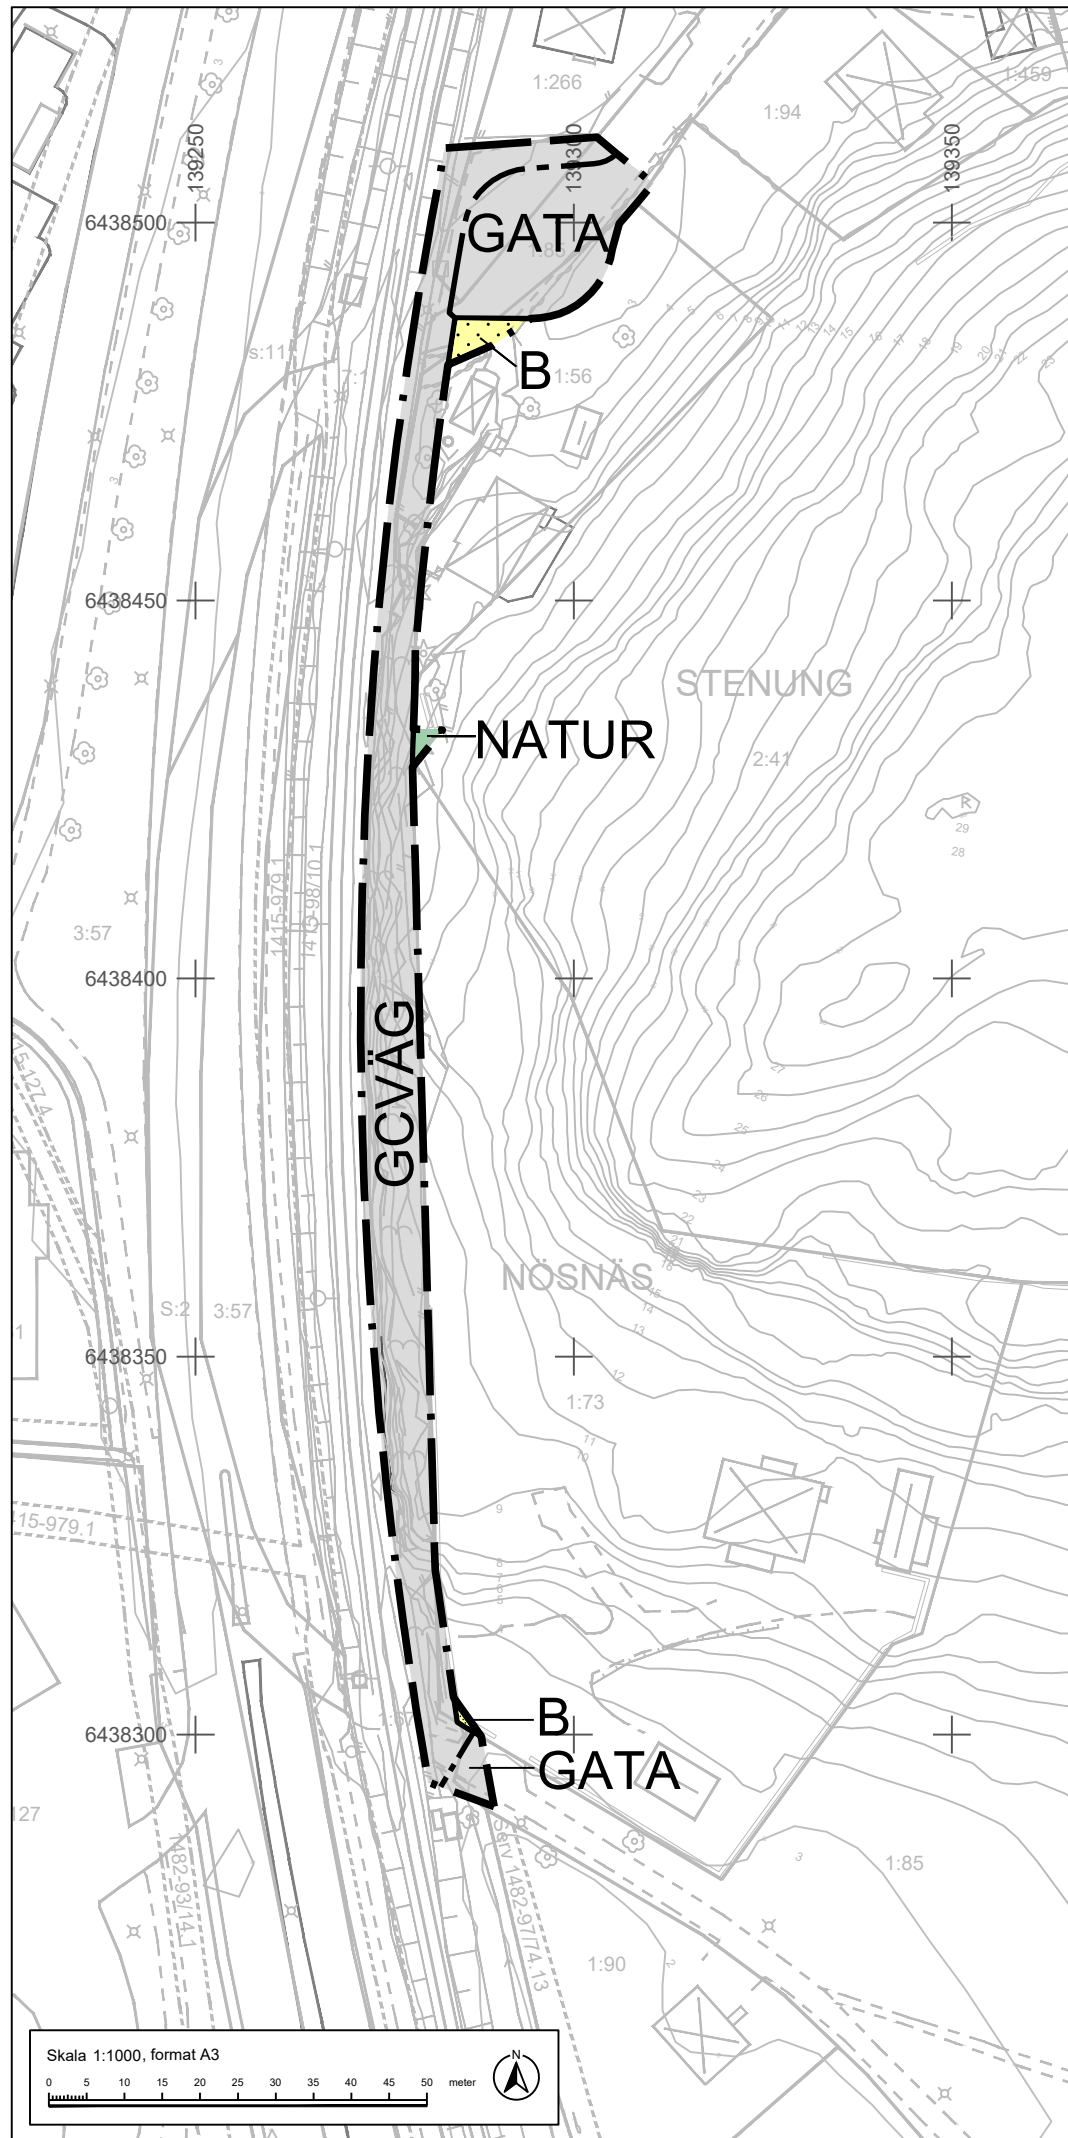

PLANBESTÄMMELSER

Följande gäller inom områden med nedanstående beteckningar. Endast angiven användning och utformning är tillåten.

GRÄNSBETECKNINGAR

- Planområdesgräns
- Användningsgräns

ANVÄNDNING AV MARK OCH VATTEN

Allmän plats

- GATA Gata.
- GCVÄG Gång- och cykelväg.
- NATUR Natur.

Kvartersmark

- B Bostäder.

EGENSKAPSBESTÄMMELSER FÖR KVARTERSMARK

Begränsning av markens utnyttjande

- Marken får inte förses med byggnad

INFORMATION OM GRUNDKARTA

Grundkartan utgör ett kompletterat utdrag ur primärkartan för Stenungsunds kommun och är upprättad av Katarina Hurtig, Exploatering, Sektor Samhällsbyggnad

Fastighetsredovisningen gällande: 2024-09-20
Detaljredovisningen gällande: 2024-09-20

Grundkartans standardklass: 1 (HMK-Ka:2.2.6)

Koordinatsystem
Plan: Sweref 99 12 00
Höjd: RH2000

GRUNDKARTANS BETECKNINGAR

- Gällande traktgräns
- Fastighetsgräns
- Gällande rättighetsgräns
- Avvägd höjd
- Huvudbyggnad resp. uthus
- Väg
- Höjdkurvor
- Slänt
- Fornlämningsområde
- Staket, bullerplank
- Häck
- Stödmur, mur
- Dike

ORIENTERINGSKARTA



Detaljplan för del av Stenungsund 7:1 med flera
Gång- och cykelväg Södra vägen
Stenungsunds kommun, Västra Götalands län



Samrådshandling 2024-10-25

Diarienummer
2022/858

Anna Eklund
Planarkitekt
Stenungsunds kommun

Josefin Johansson
Planarkitekt
Stenungsunds kommun

Planstart
2022-11-28

Antagande

Johanna Wasberg
Mark- och exploateringsingenjör
Stenungsunds kommun

Laga kraft

Detaljplanenummer