

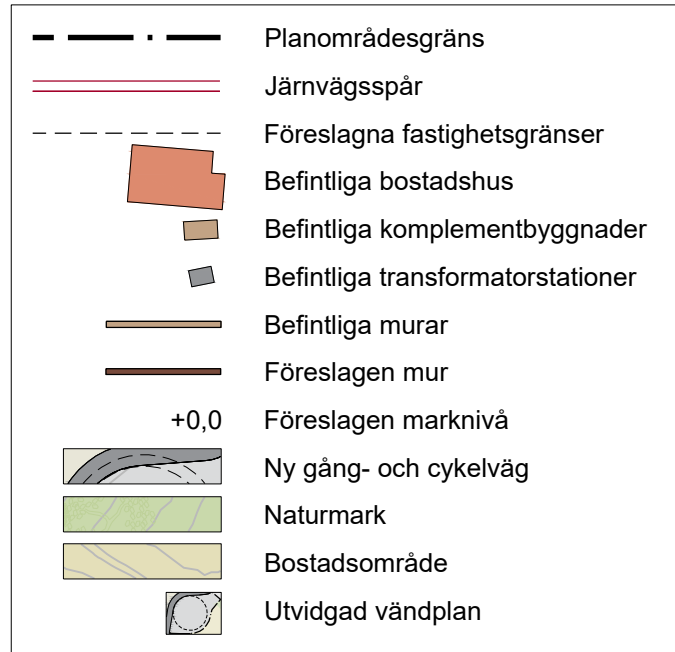


ILLUSTRATIONSKARTA



TECKENFÖRKLARING

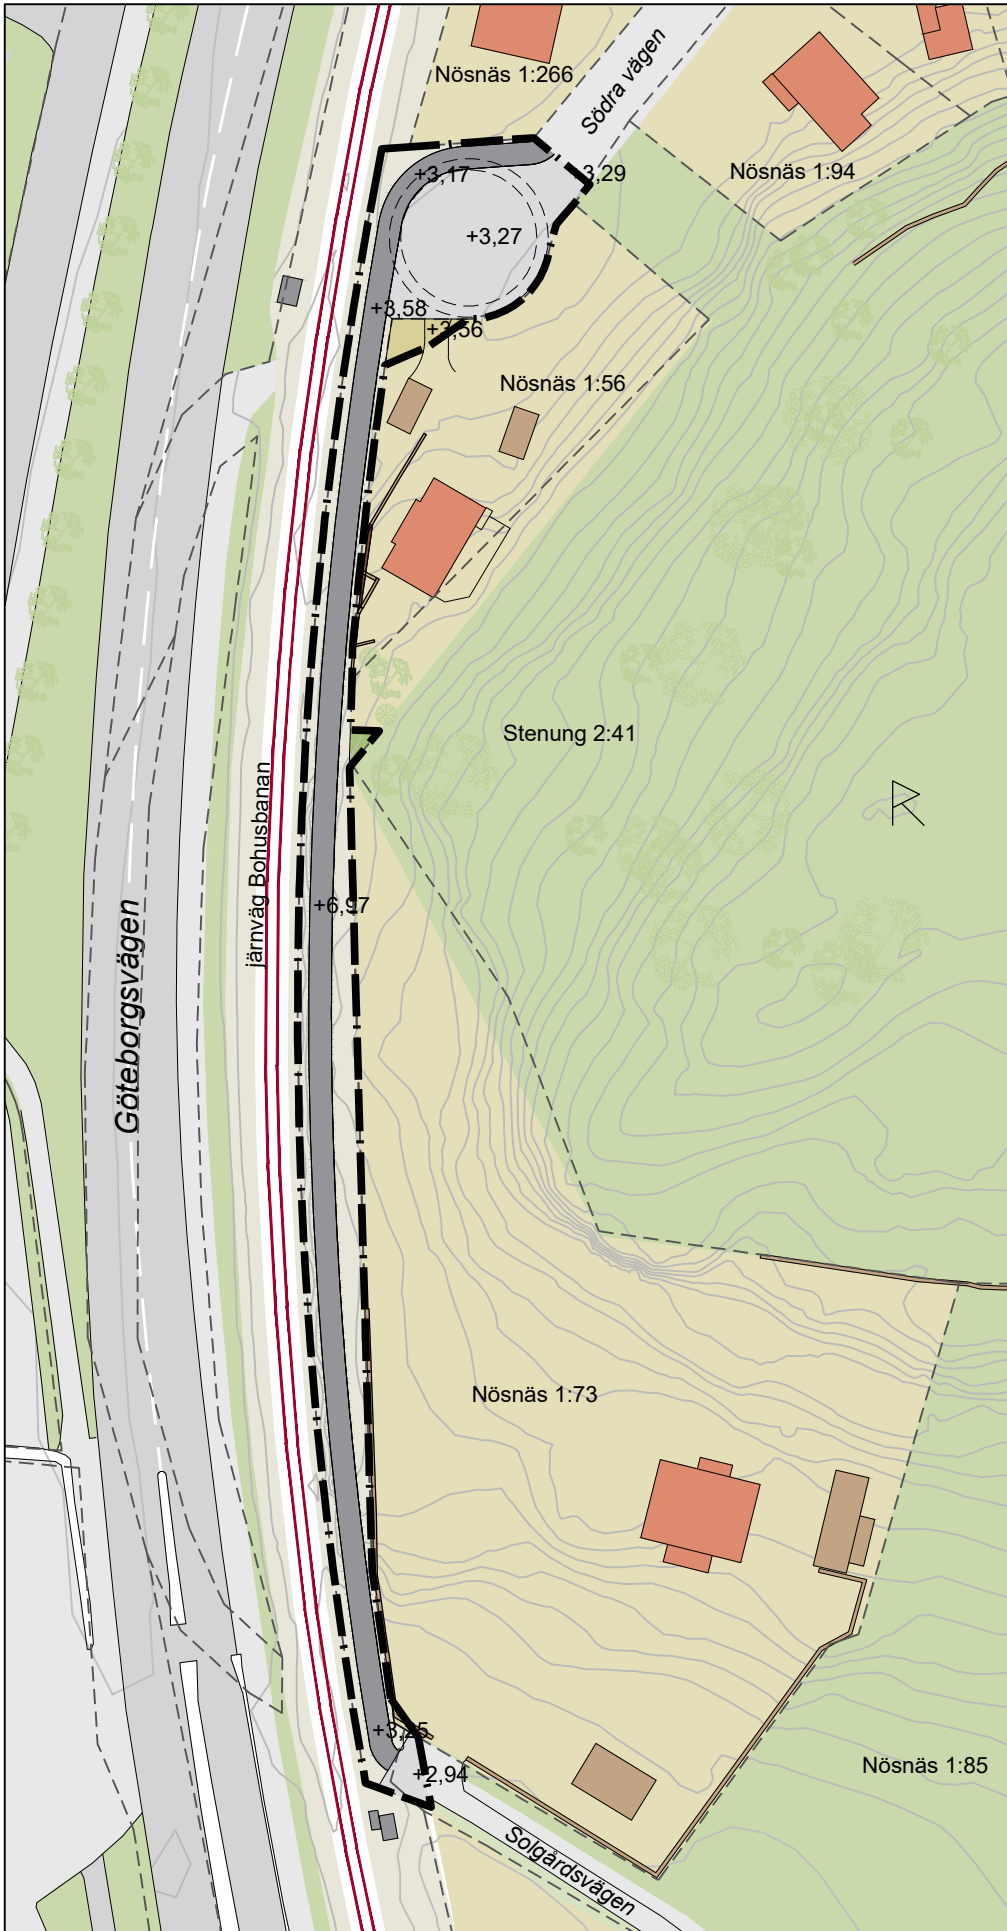

NORMALSEKTION GÅNG- OCH CYKELVÄG NORR. SKALA 1:100

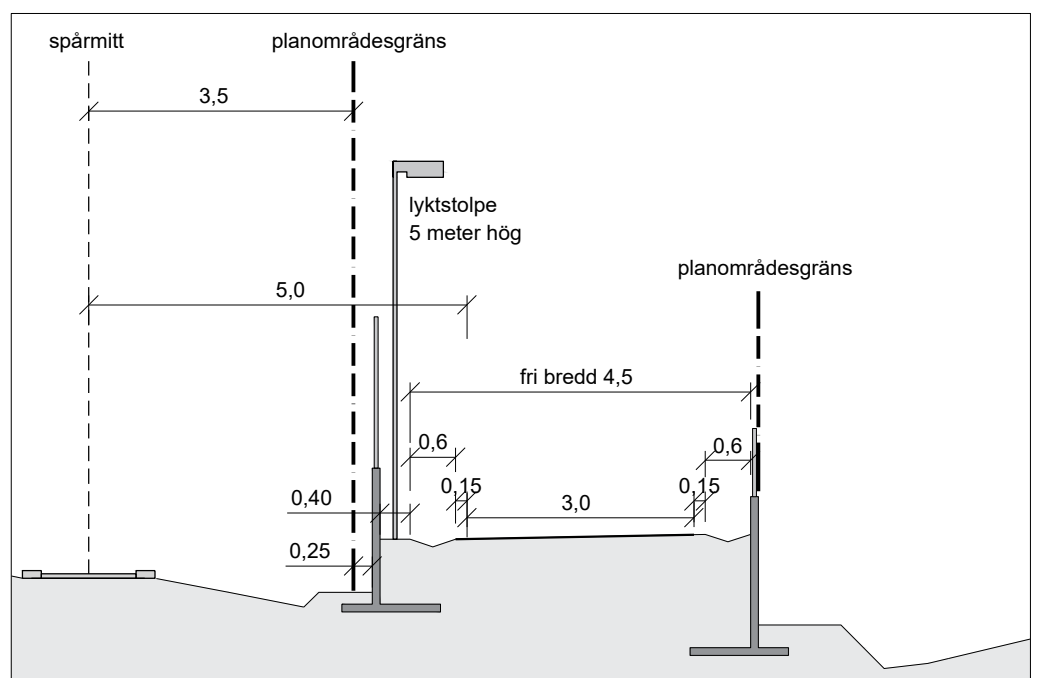

NORMALSEKTION GÅNG- OCH CYKELVÄG SÖDER. SKALA 1:100

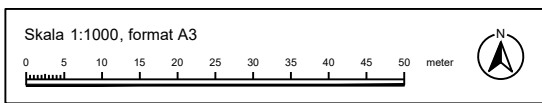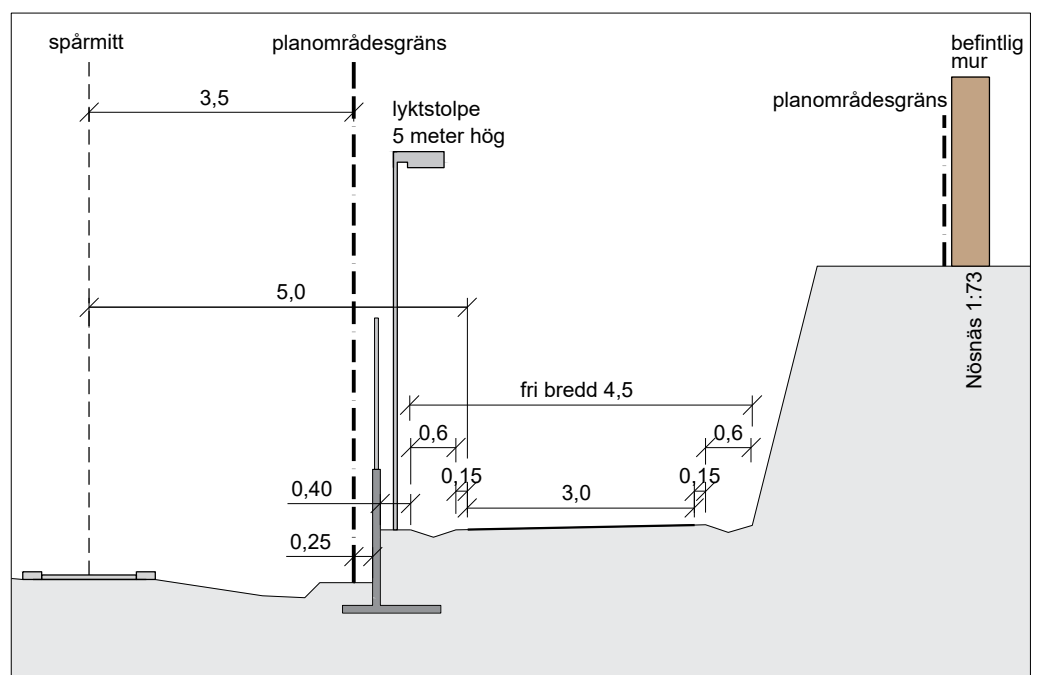

Detaljplan för del av Stenungsund 7:1 med flera Gång- och cykelväg Södra vägen
Stenungsunds kommun, Västra Götalands län



Samrådshandling 2024-10-25

Diarienummer 2022/858

Anna Eklund
Planarkitekt
Stenungsunds kommun

Josefin Johansson
Planarkitekt
Stenungsunds kommun

Planstart 2022-11-28

Antagande

Johanna Wasberg
Mark- och exploateringsingenjör
Stenungsunds kommun

Laga kraft

Detaljplanenummer