



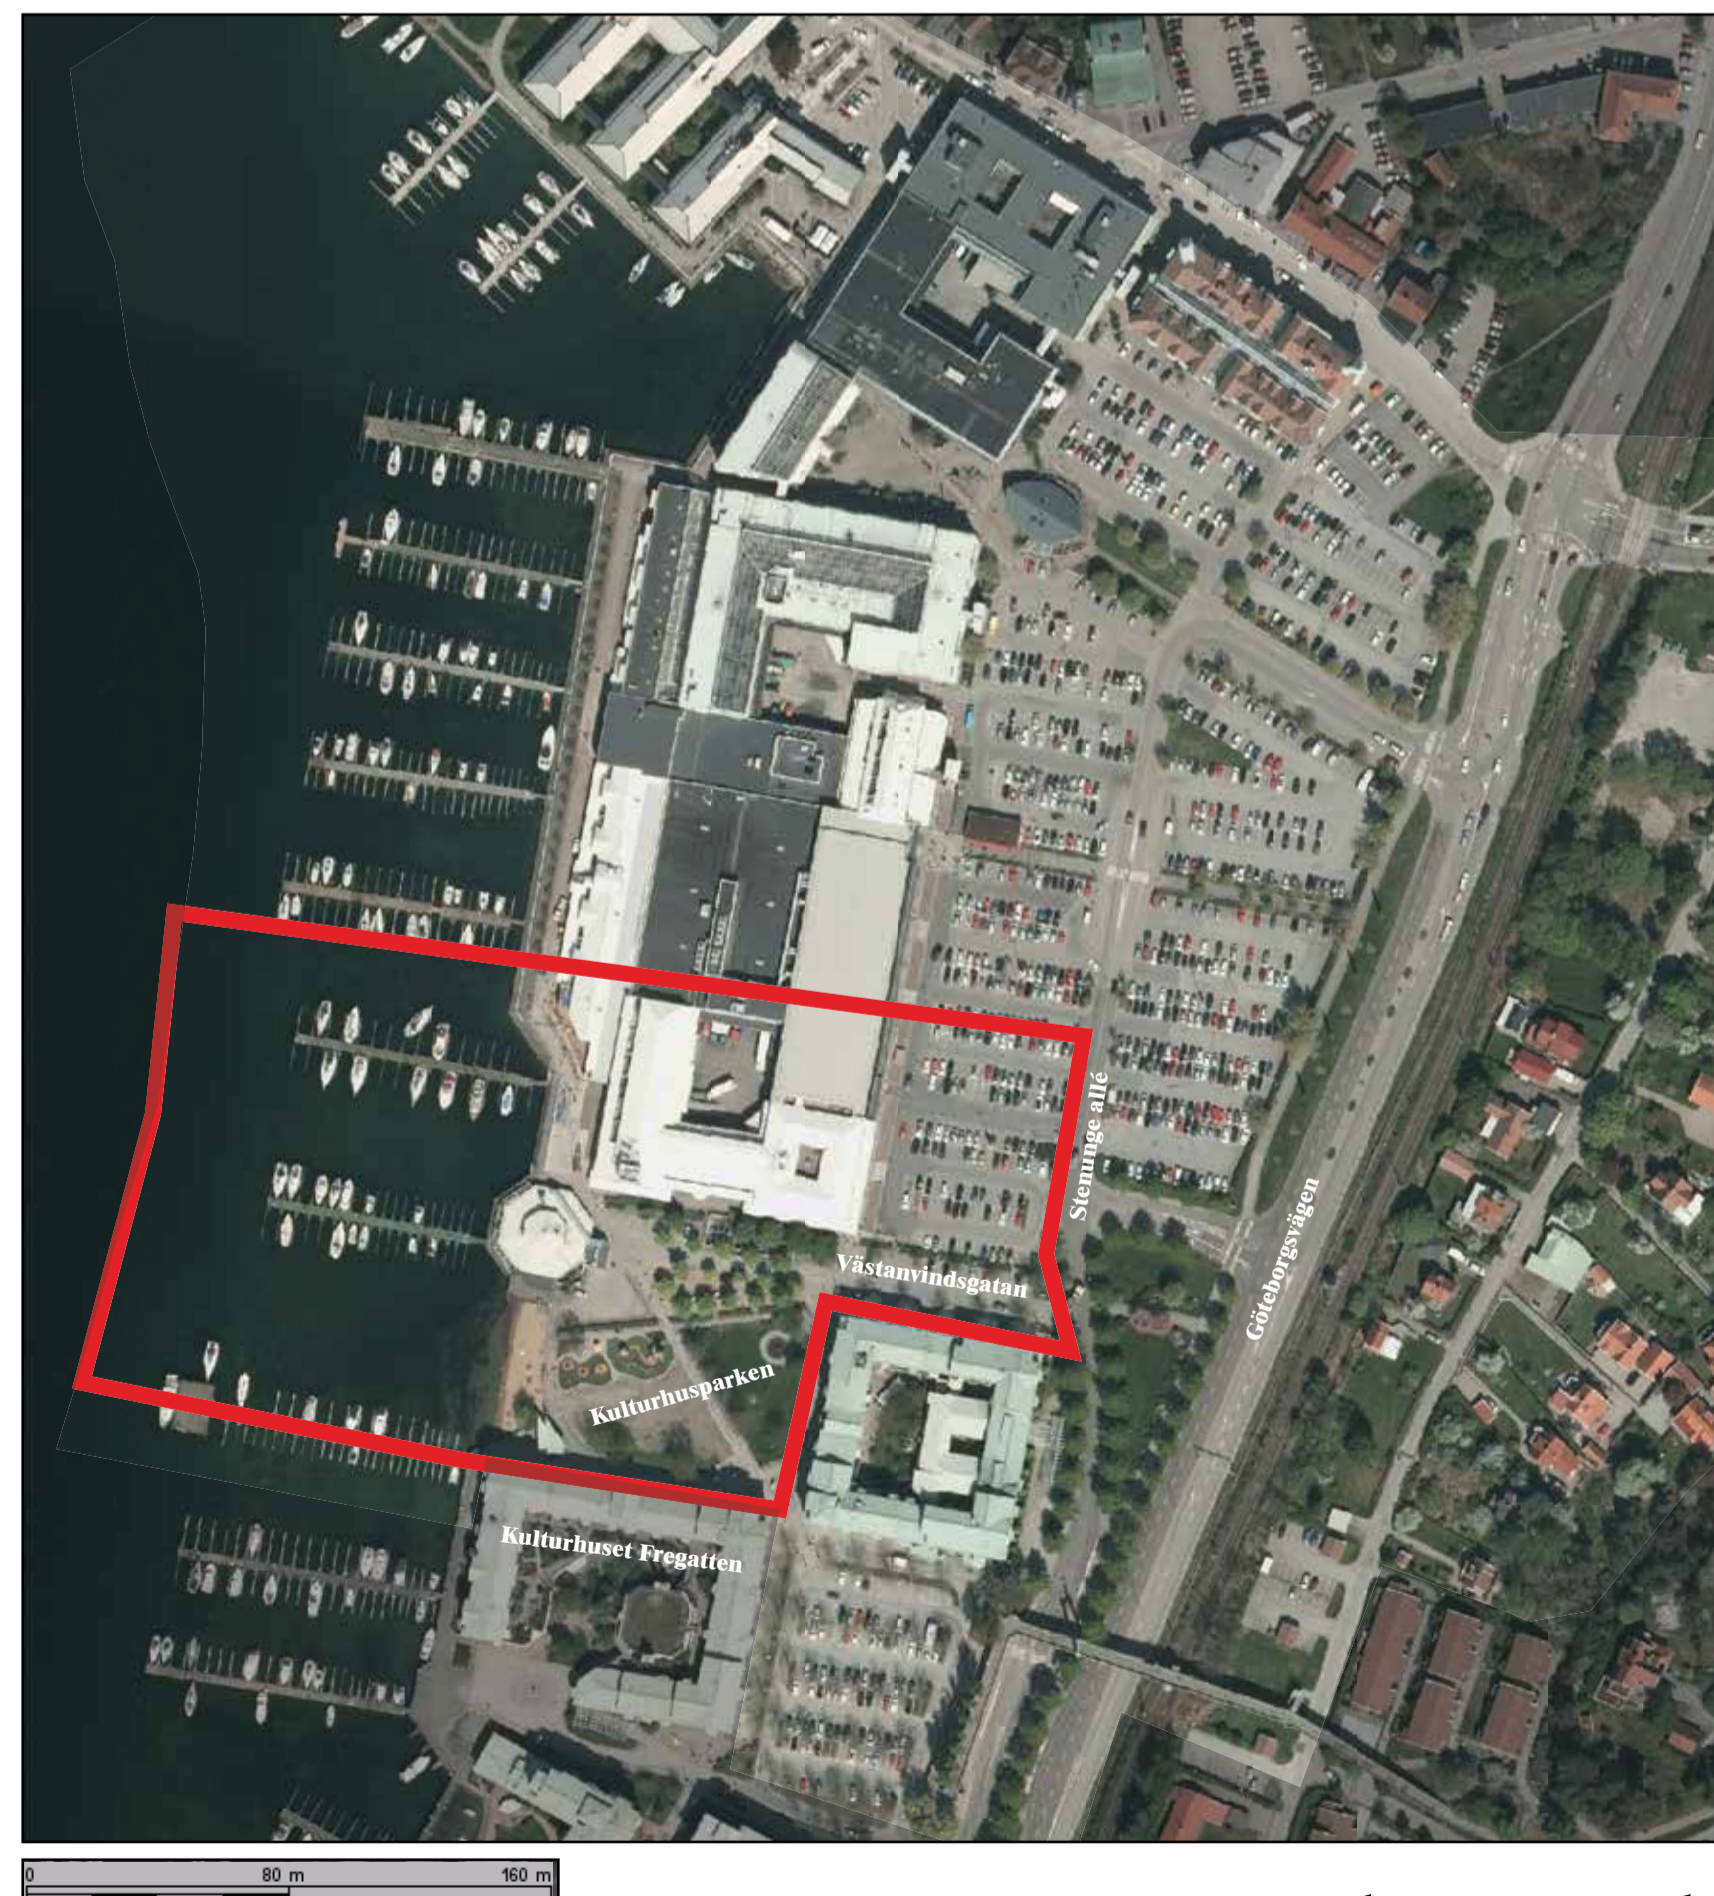

Perspektivbild, planförslaget sett från öst

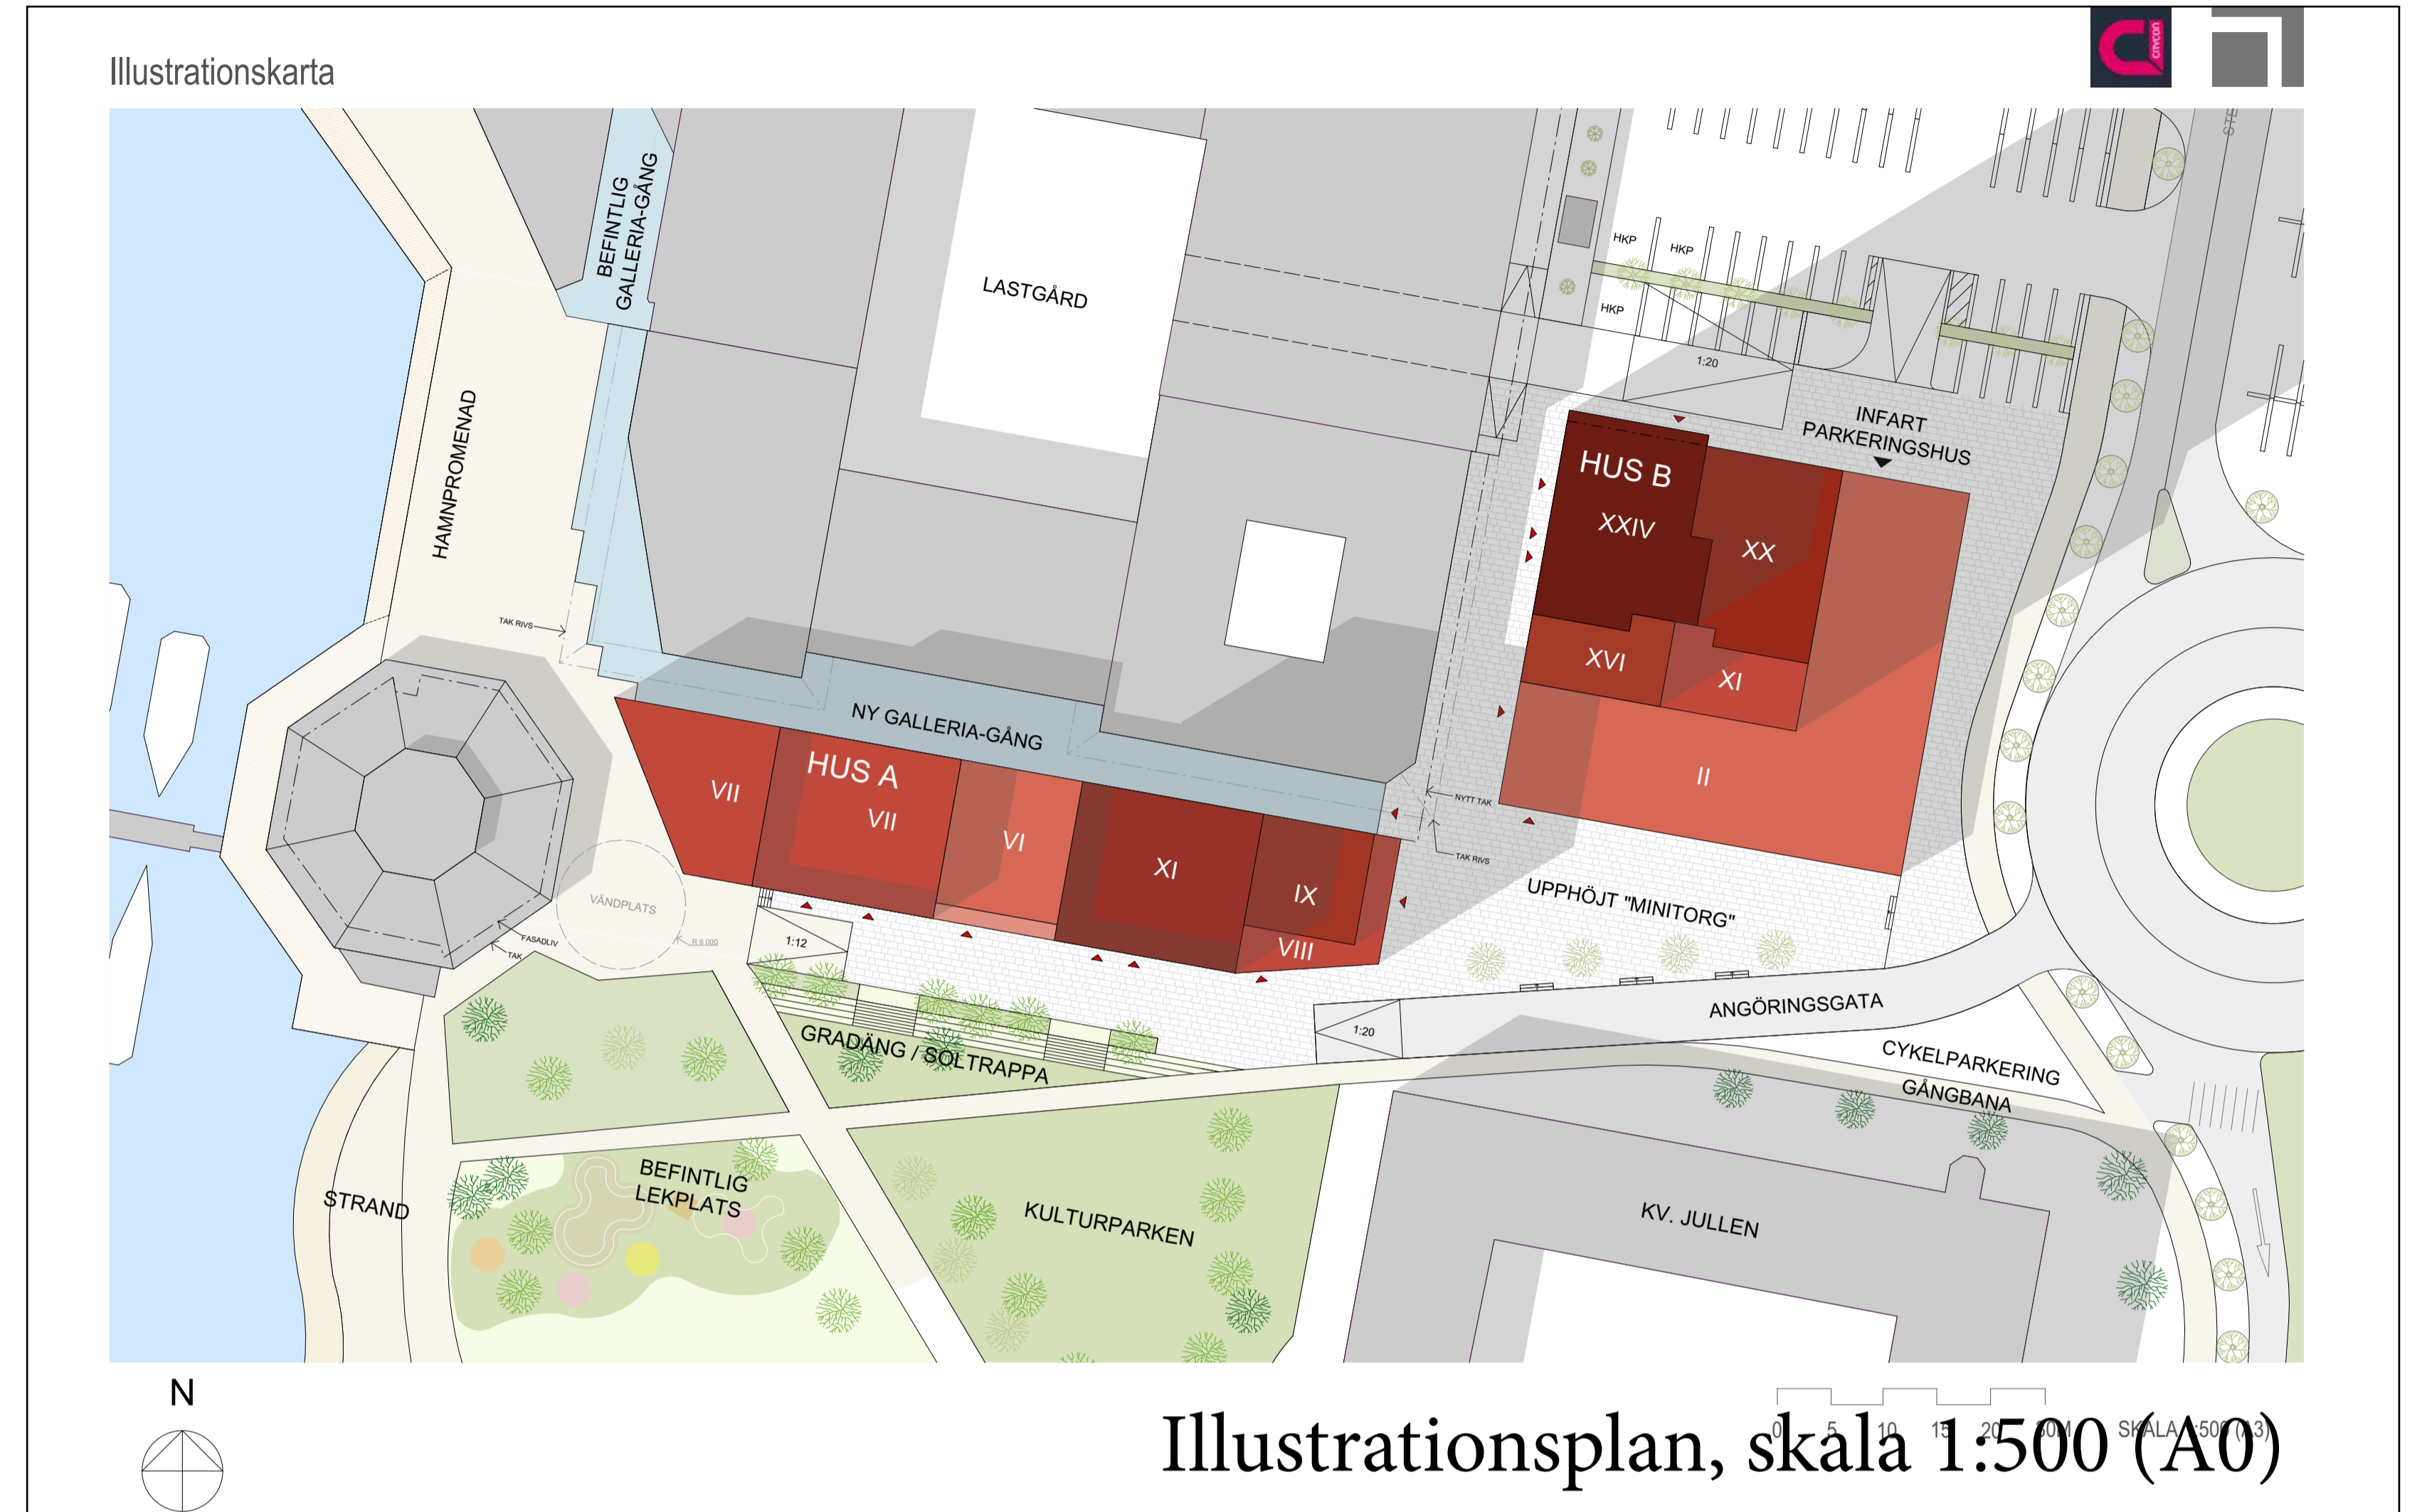

Planområde

Till planen hör:	<input type="checkbox"/> Planbeskrivning	<input type="checkbox"/> Miljökonsekvensbeskrivning	<input type="checkbox"/> Granskningsutlåtande
<input type="checkbox"/> Planprogram	<input type="checkbox"/> Samrådsredogörelse program	<input type="checkbox"/> Fastighetsförordning	<input type="checkbox"/> Gestaltungsprogram
<input type="checkbox"/> Samrådsredogörelse	<input type="checkbox"/> Samrådsredogörelse	<input type="checkbox"/> Kvalitetsprogram	<input type="checkbox"/> Illustration
<b>Detaljplan för Västamvindsgatan</b>			
<b>Stenung 2:282 m.fl.</b>			
Stenungsunds kommun	Västra Götalands län	Beslutsdatum	Instans
Samrådshandling		Godkännande	
Anders Dahlgren, Stenungsunds kommun		Actagande	
Upprättad 2019-05-02	Reviderad	Laga kraft	
<b>Stenungsunds kommun</b>			